


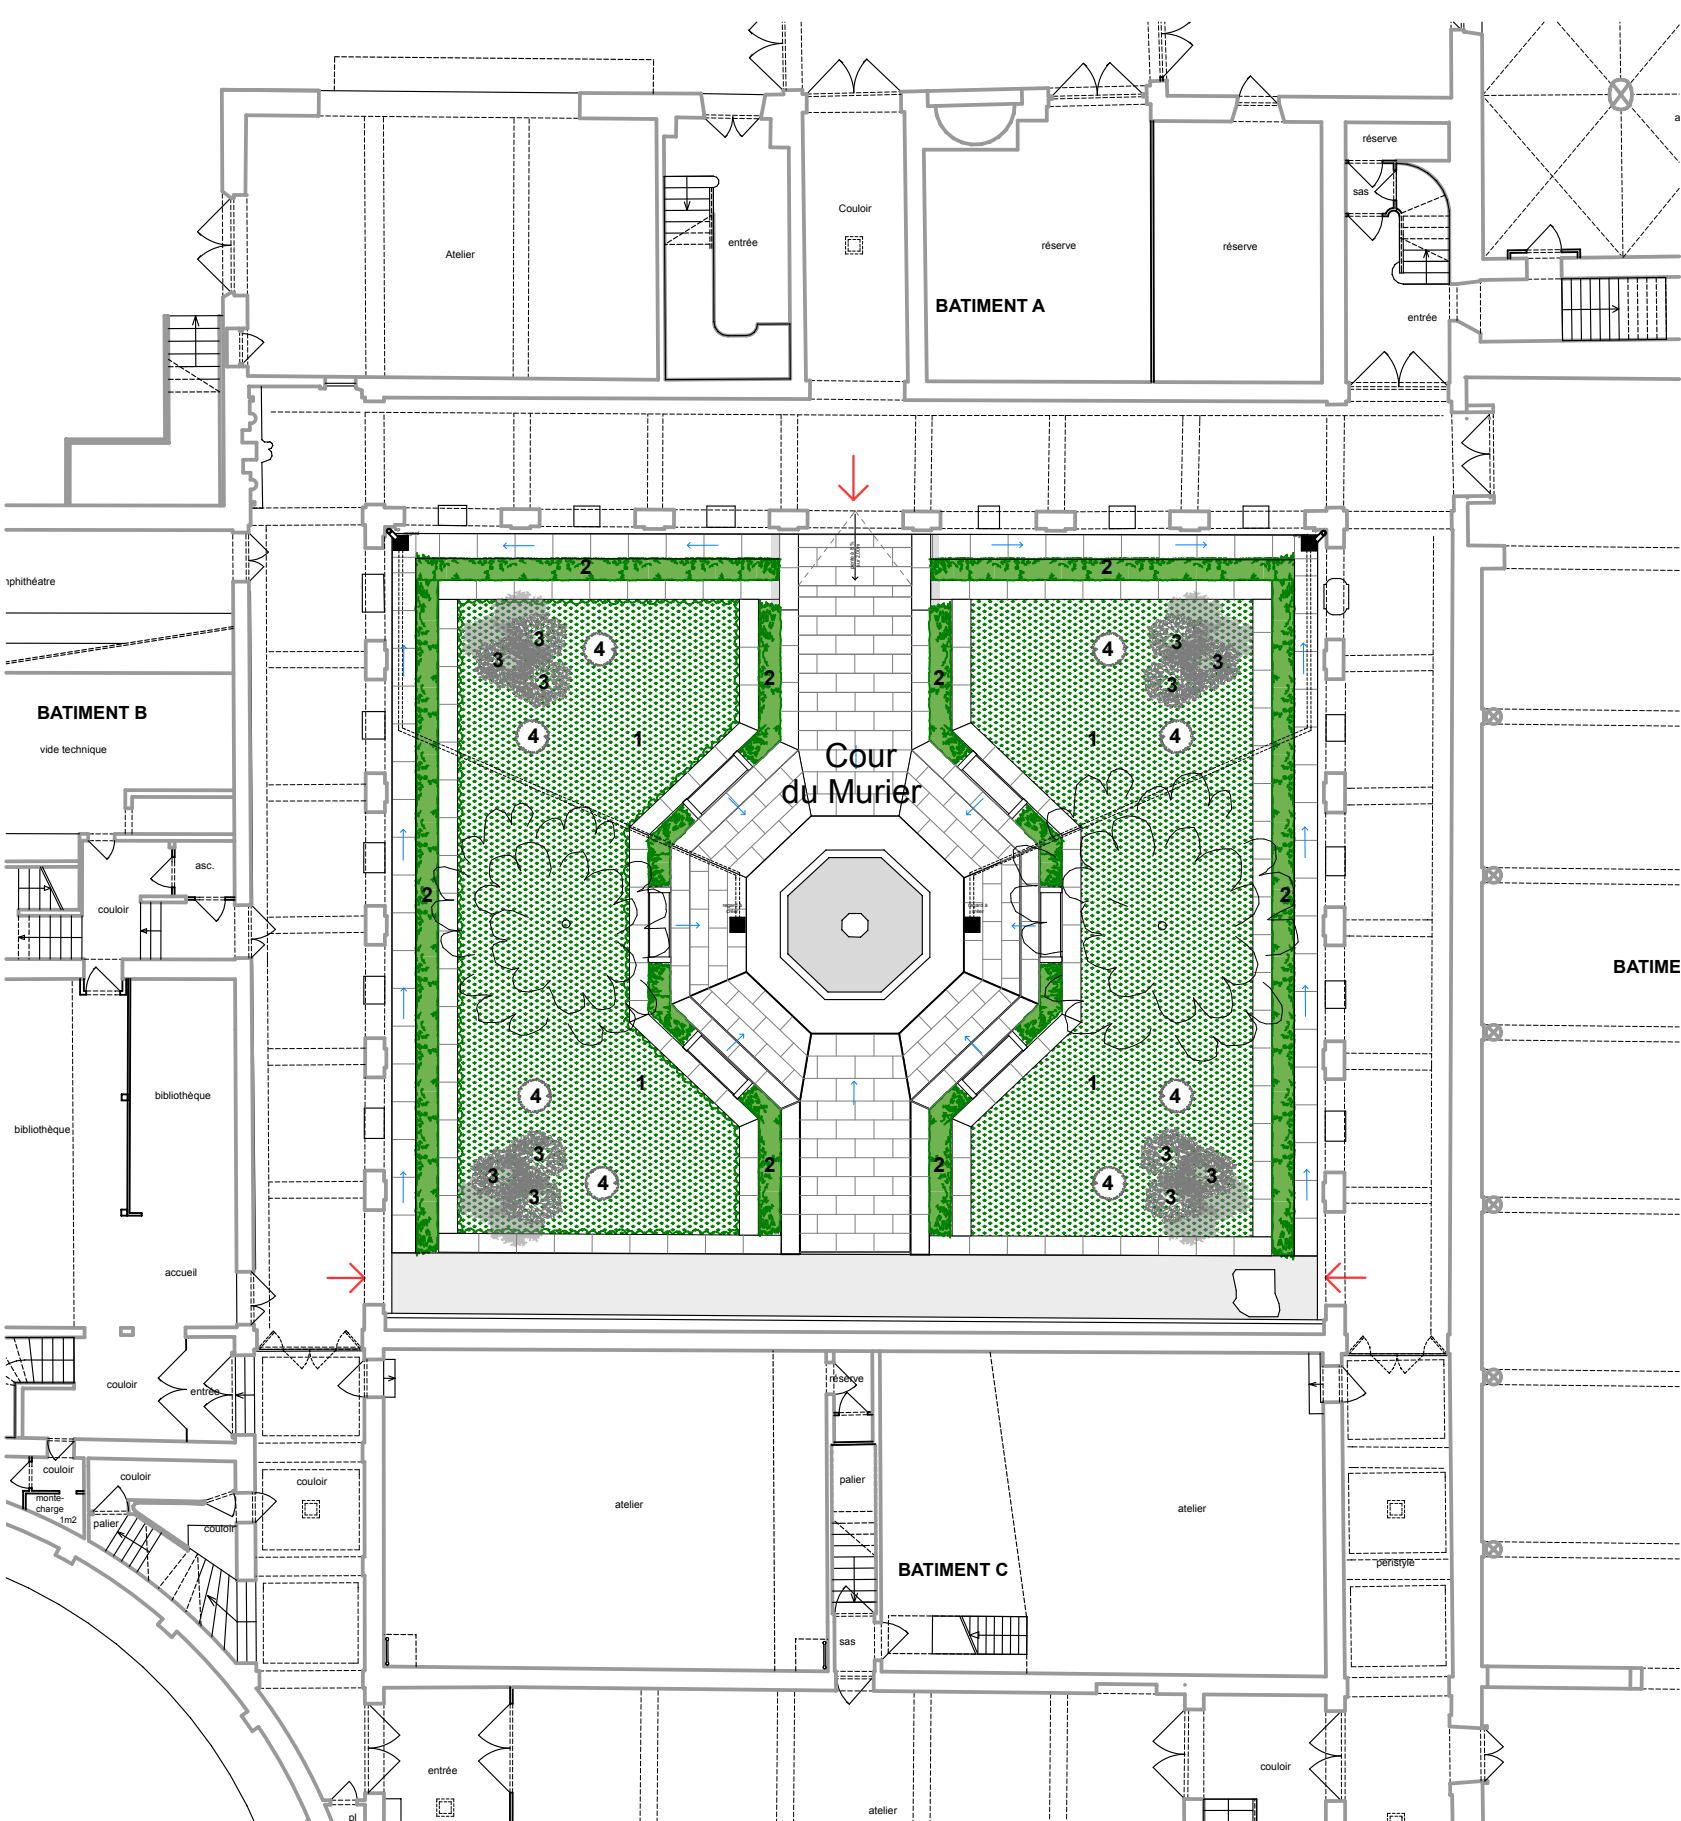

Dallage en restauration


LEGENDE ESPACES VERTS



Parterre gazonné



Haie de lierre (30cm de hauteur)

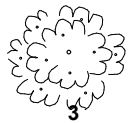

Murier (déjà présent)



Laurier (1m de hauteur)



laurier



buis